

Agenzia delle Entrate
CATASTO FABBRICATI
 Ufficio provinciale di
 Varese


Dichiarazione protocollo n.
 Planimetria di u.i.u. in Comune di Vergiate
 Via

Identificativi Catastali:
 Sezione: —
 Foglio:
 Particella:
 Subalterno:


Prov. Varese

Ultima planimetria in atti
 Data: 19/07/2023 - n.
 Totale schede: 1


Scheda Scala 1: 200

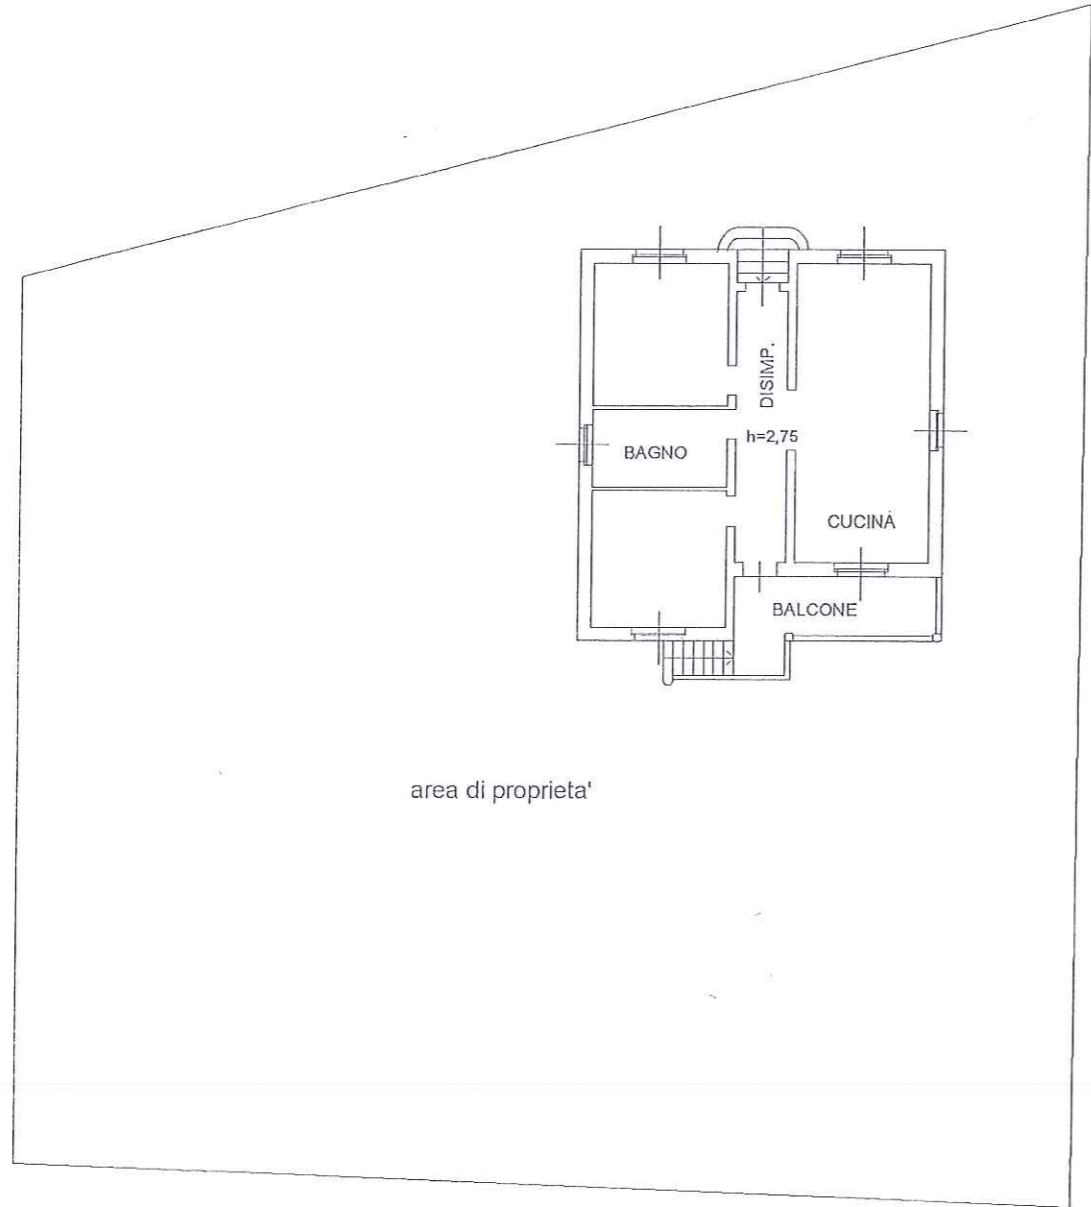

mapp.4027

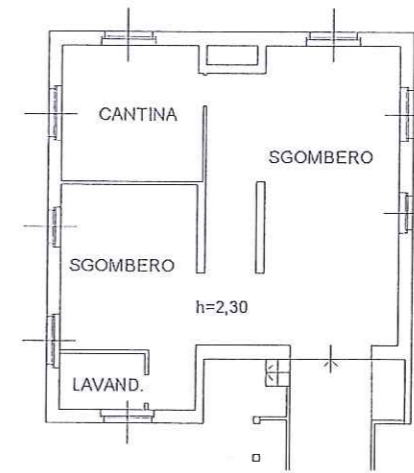

PIANO INTERRATO

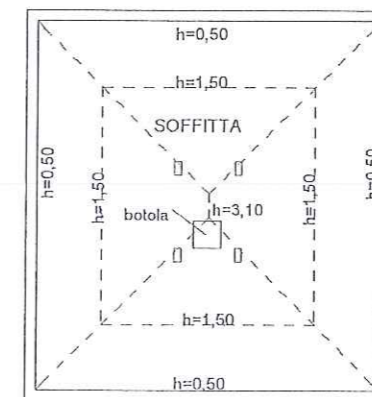

PIANO PRIMO (sottotetto)

