

Agenzia delle Entrate
CATASTO FABBRICATI
Ufficio Provinciale di
Varese

Dichiarazione protocollo n. _____ del _____

Comune di Vergiate

Via _____

Identificativi Catastali:

Sezione: _____

Foglio: _____

Particella: _____


Subalterno: _____

Prov. Varese

Planimetria

Scheda n. 1

Scala 1:200

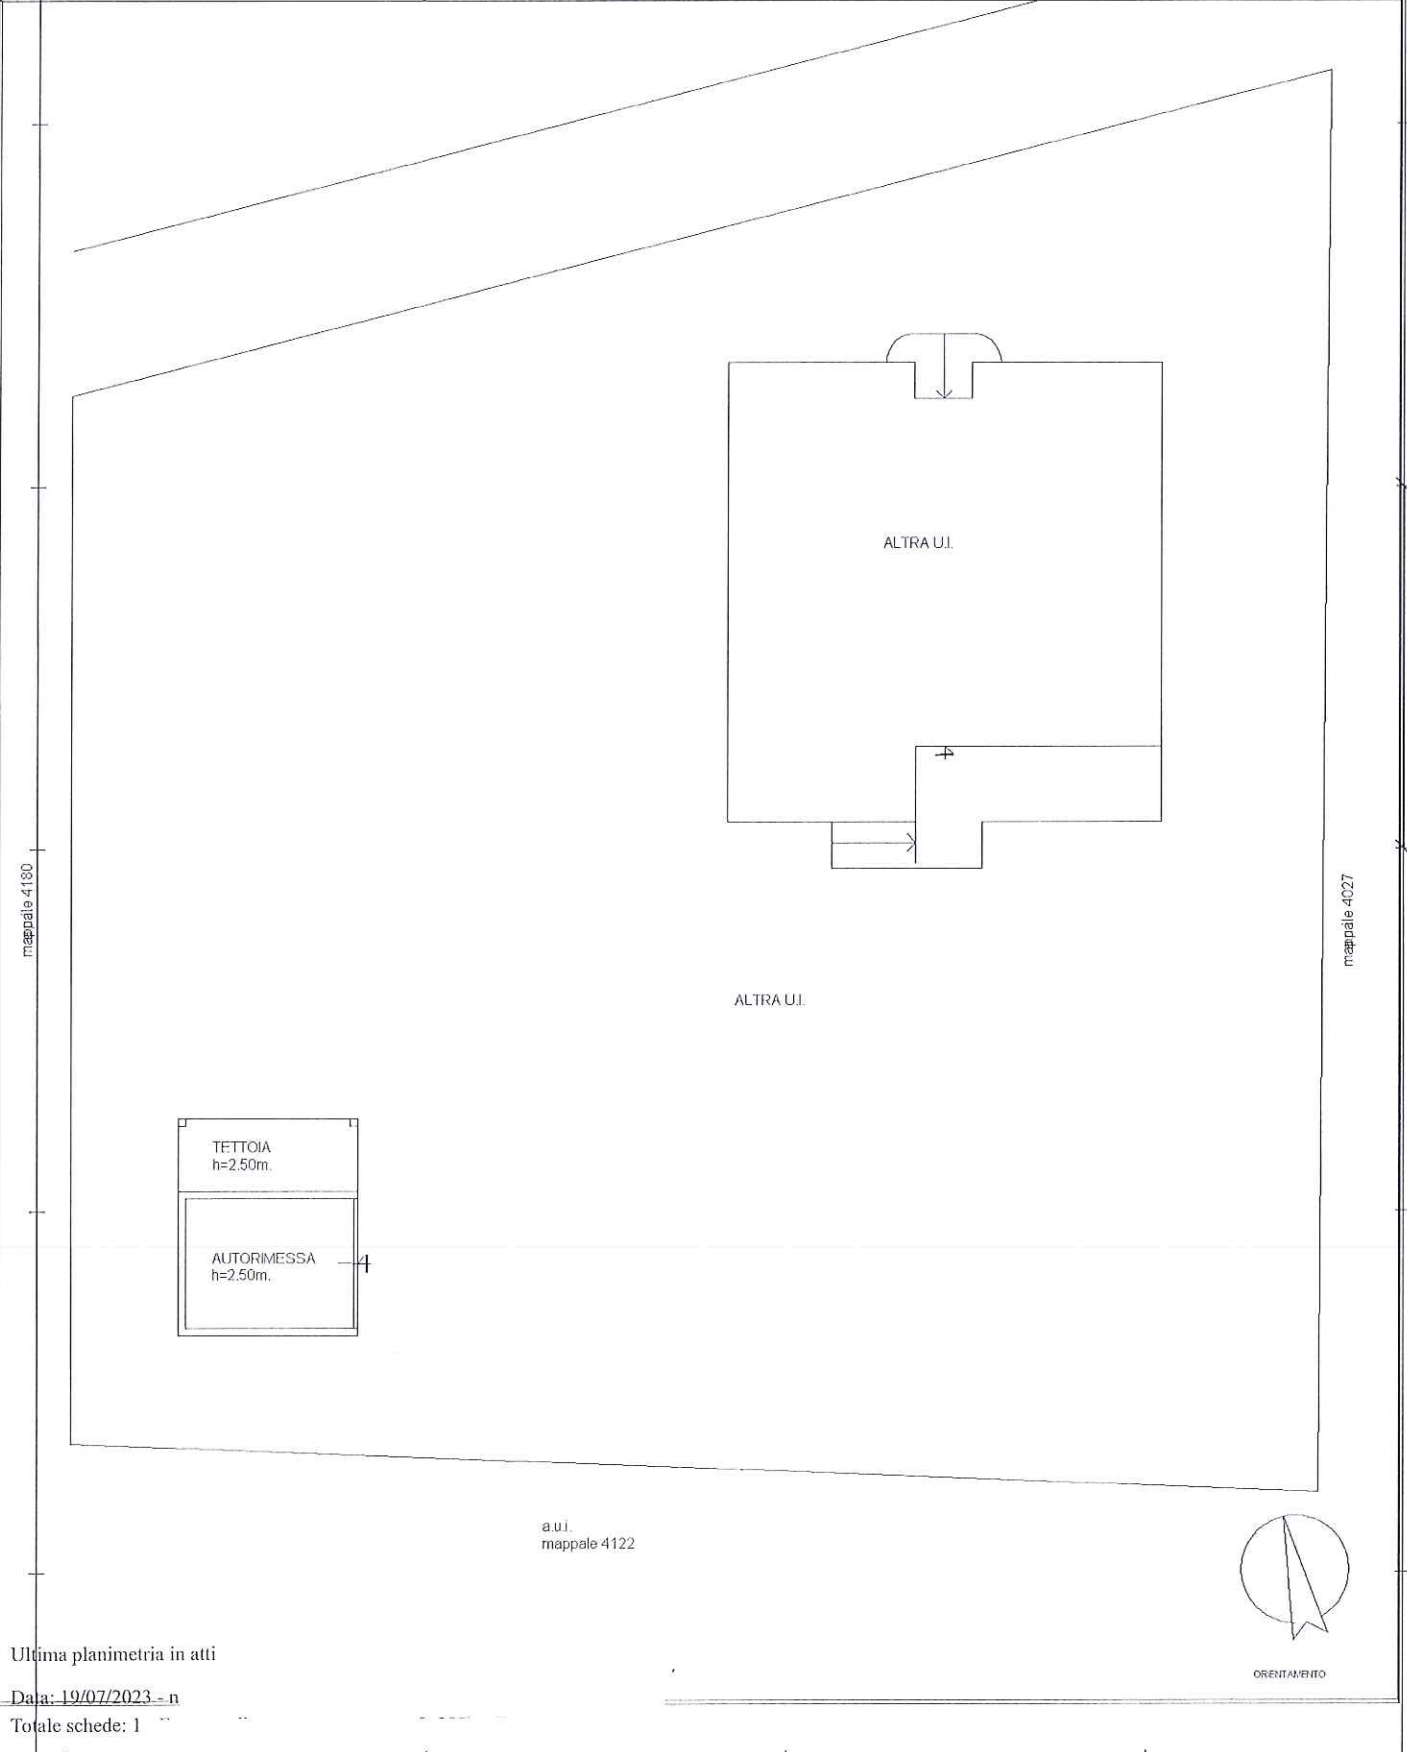

Ultima planimetria in atti

Data: 19/07/2023 - n

Totale schede: 1