

**Agenzia delle Entrate  
CATASTO FABBRICATI  
Ufficio Provinciale di  
Varese**

Dichiarazione protocollo n. VA0158229 del 13/12/2017

Planimetria di u.i.u. in Comune di Vergiate

Via Giuseppe Garibaldi

civ. 23

Identificativi Catastali:

Sezione: VE

Foglio: 7

Particella: 4763

Subalterno: 505

Compilata da:

Secco Vito Natale


Iscritto all'albo:  
Geometri

Prov. Varese

N. 1478

Scheda n. 1

Scala 1:200

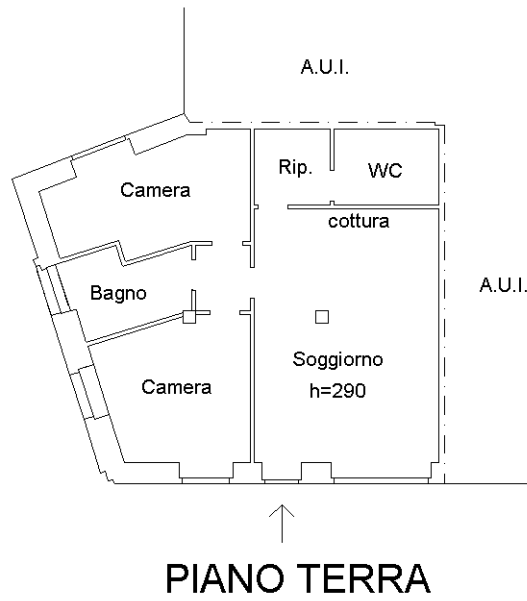

Ultima planimetria in atti